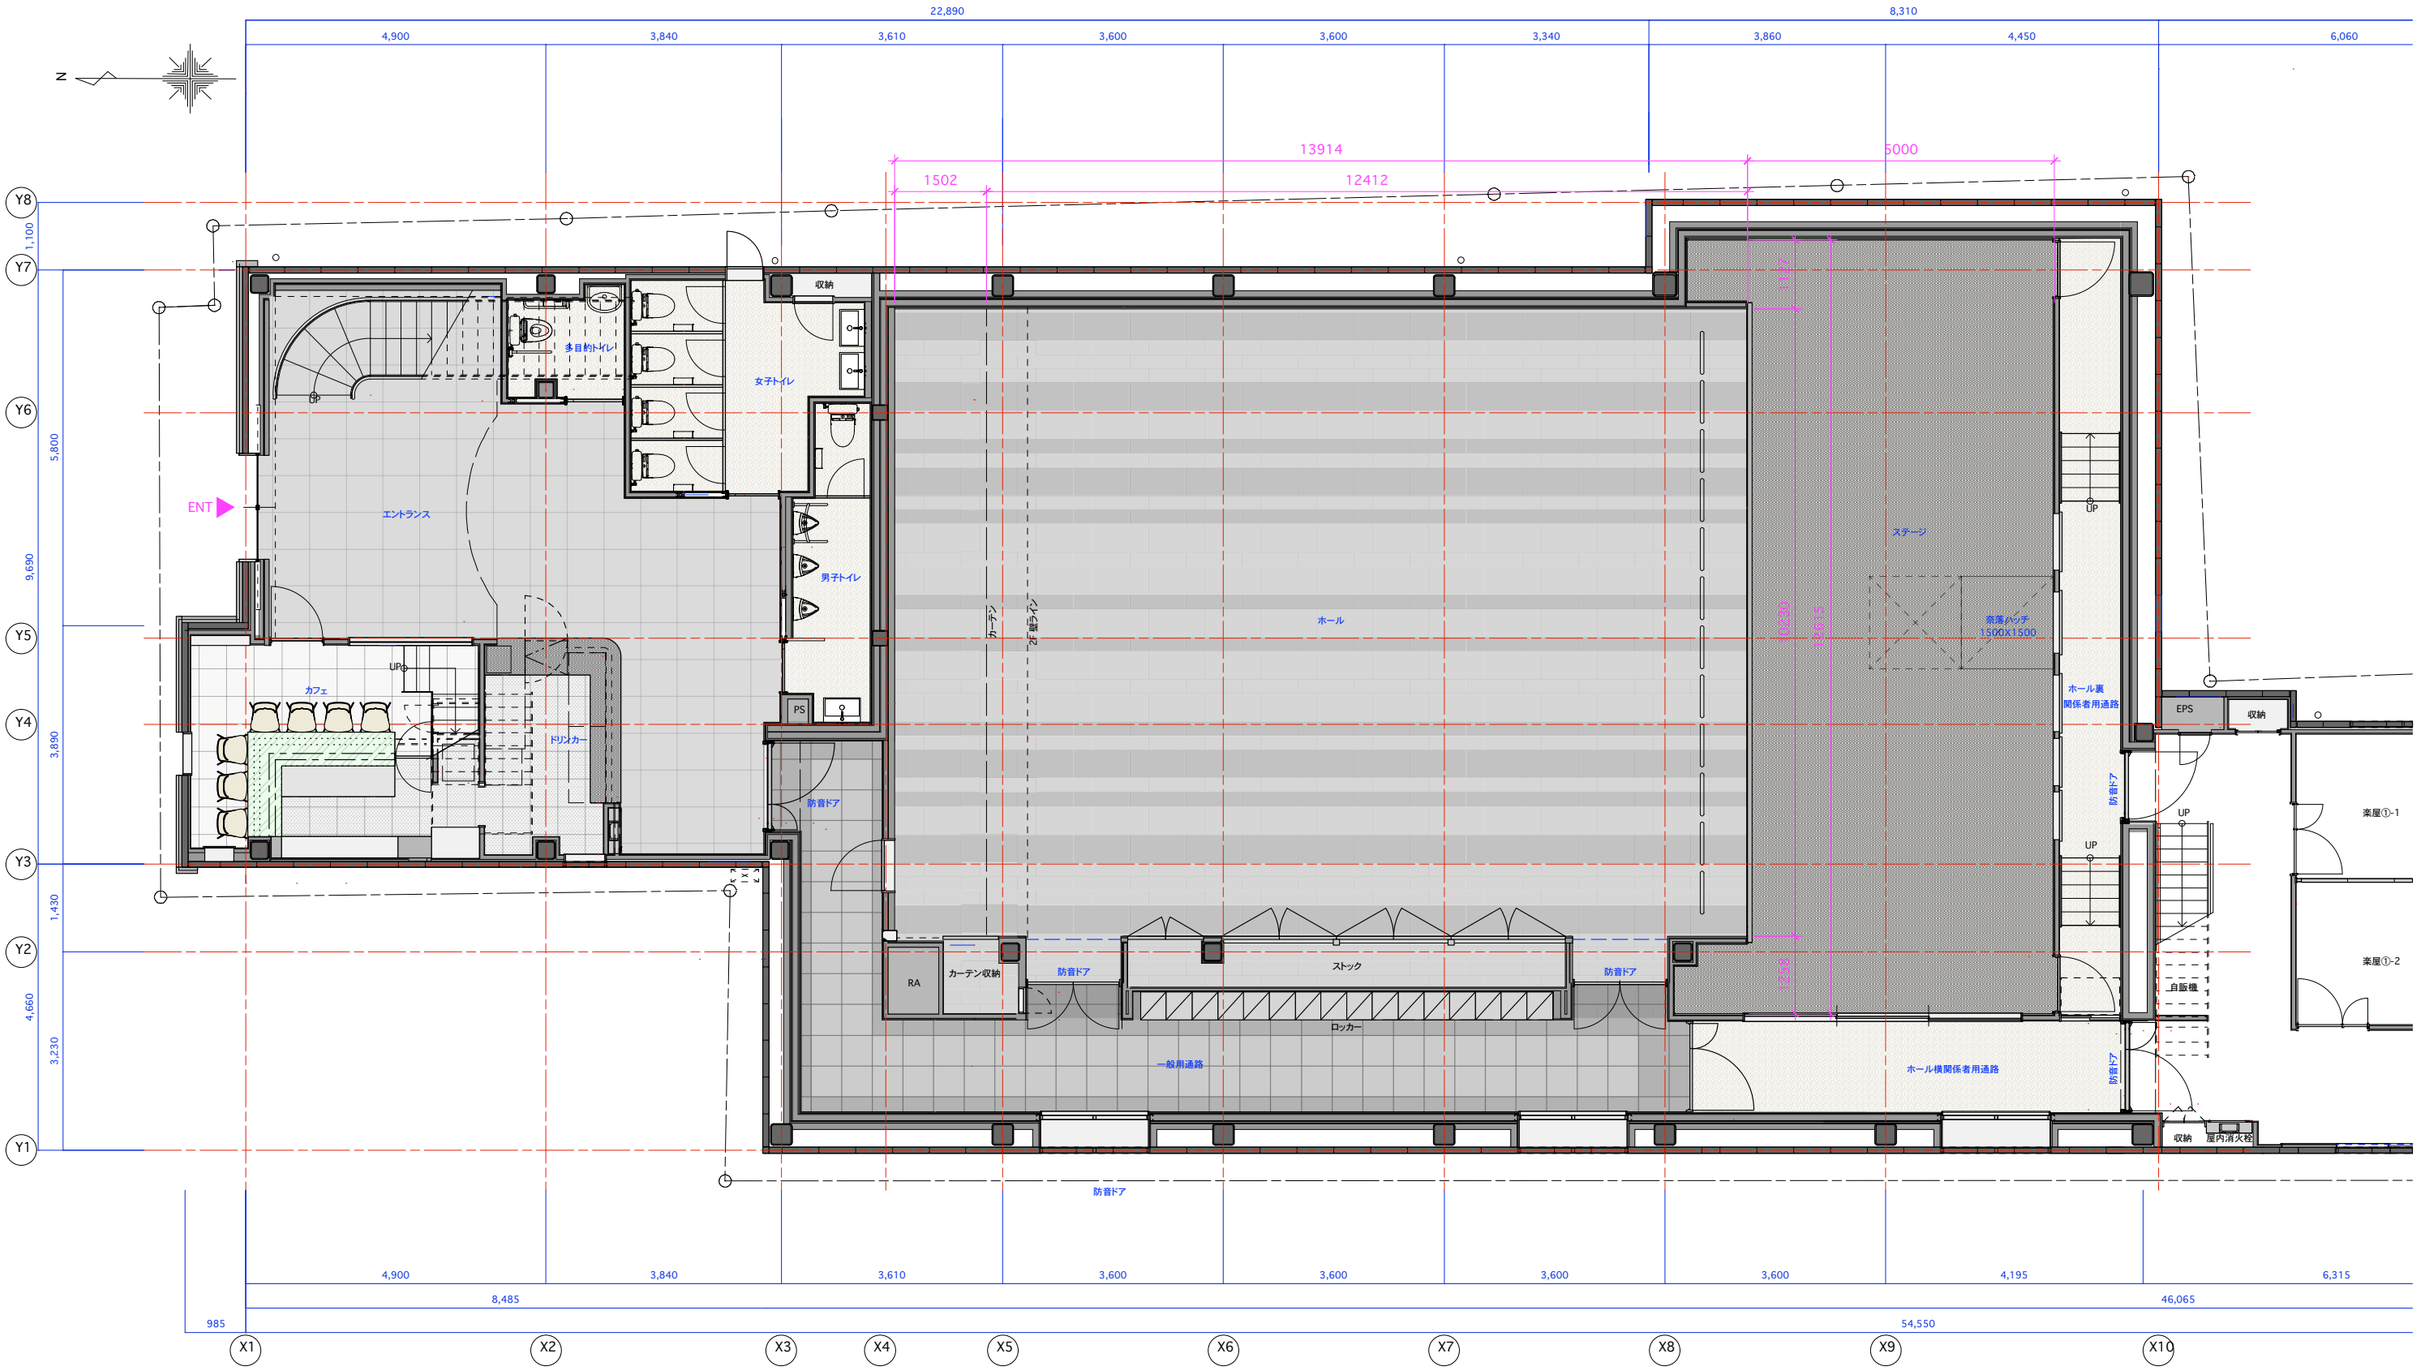

S=1/100

EVANS KINGDOM

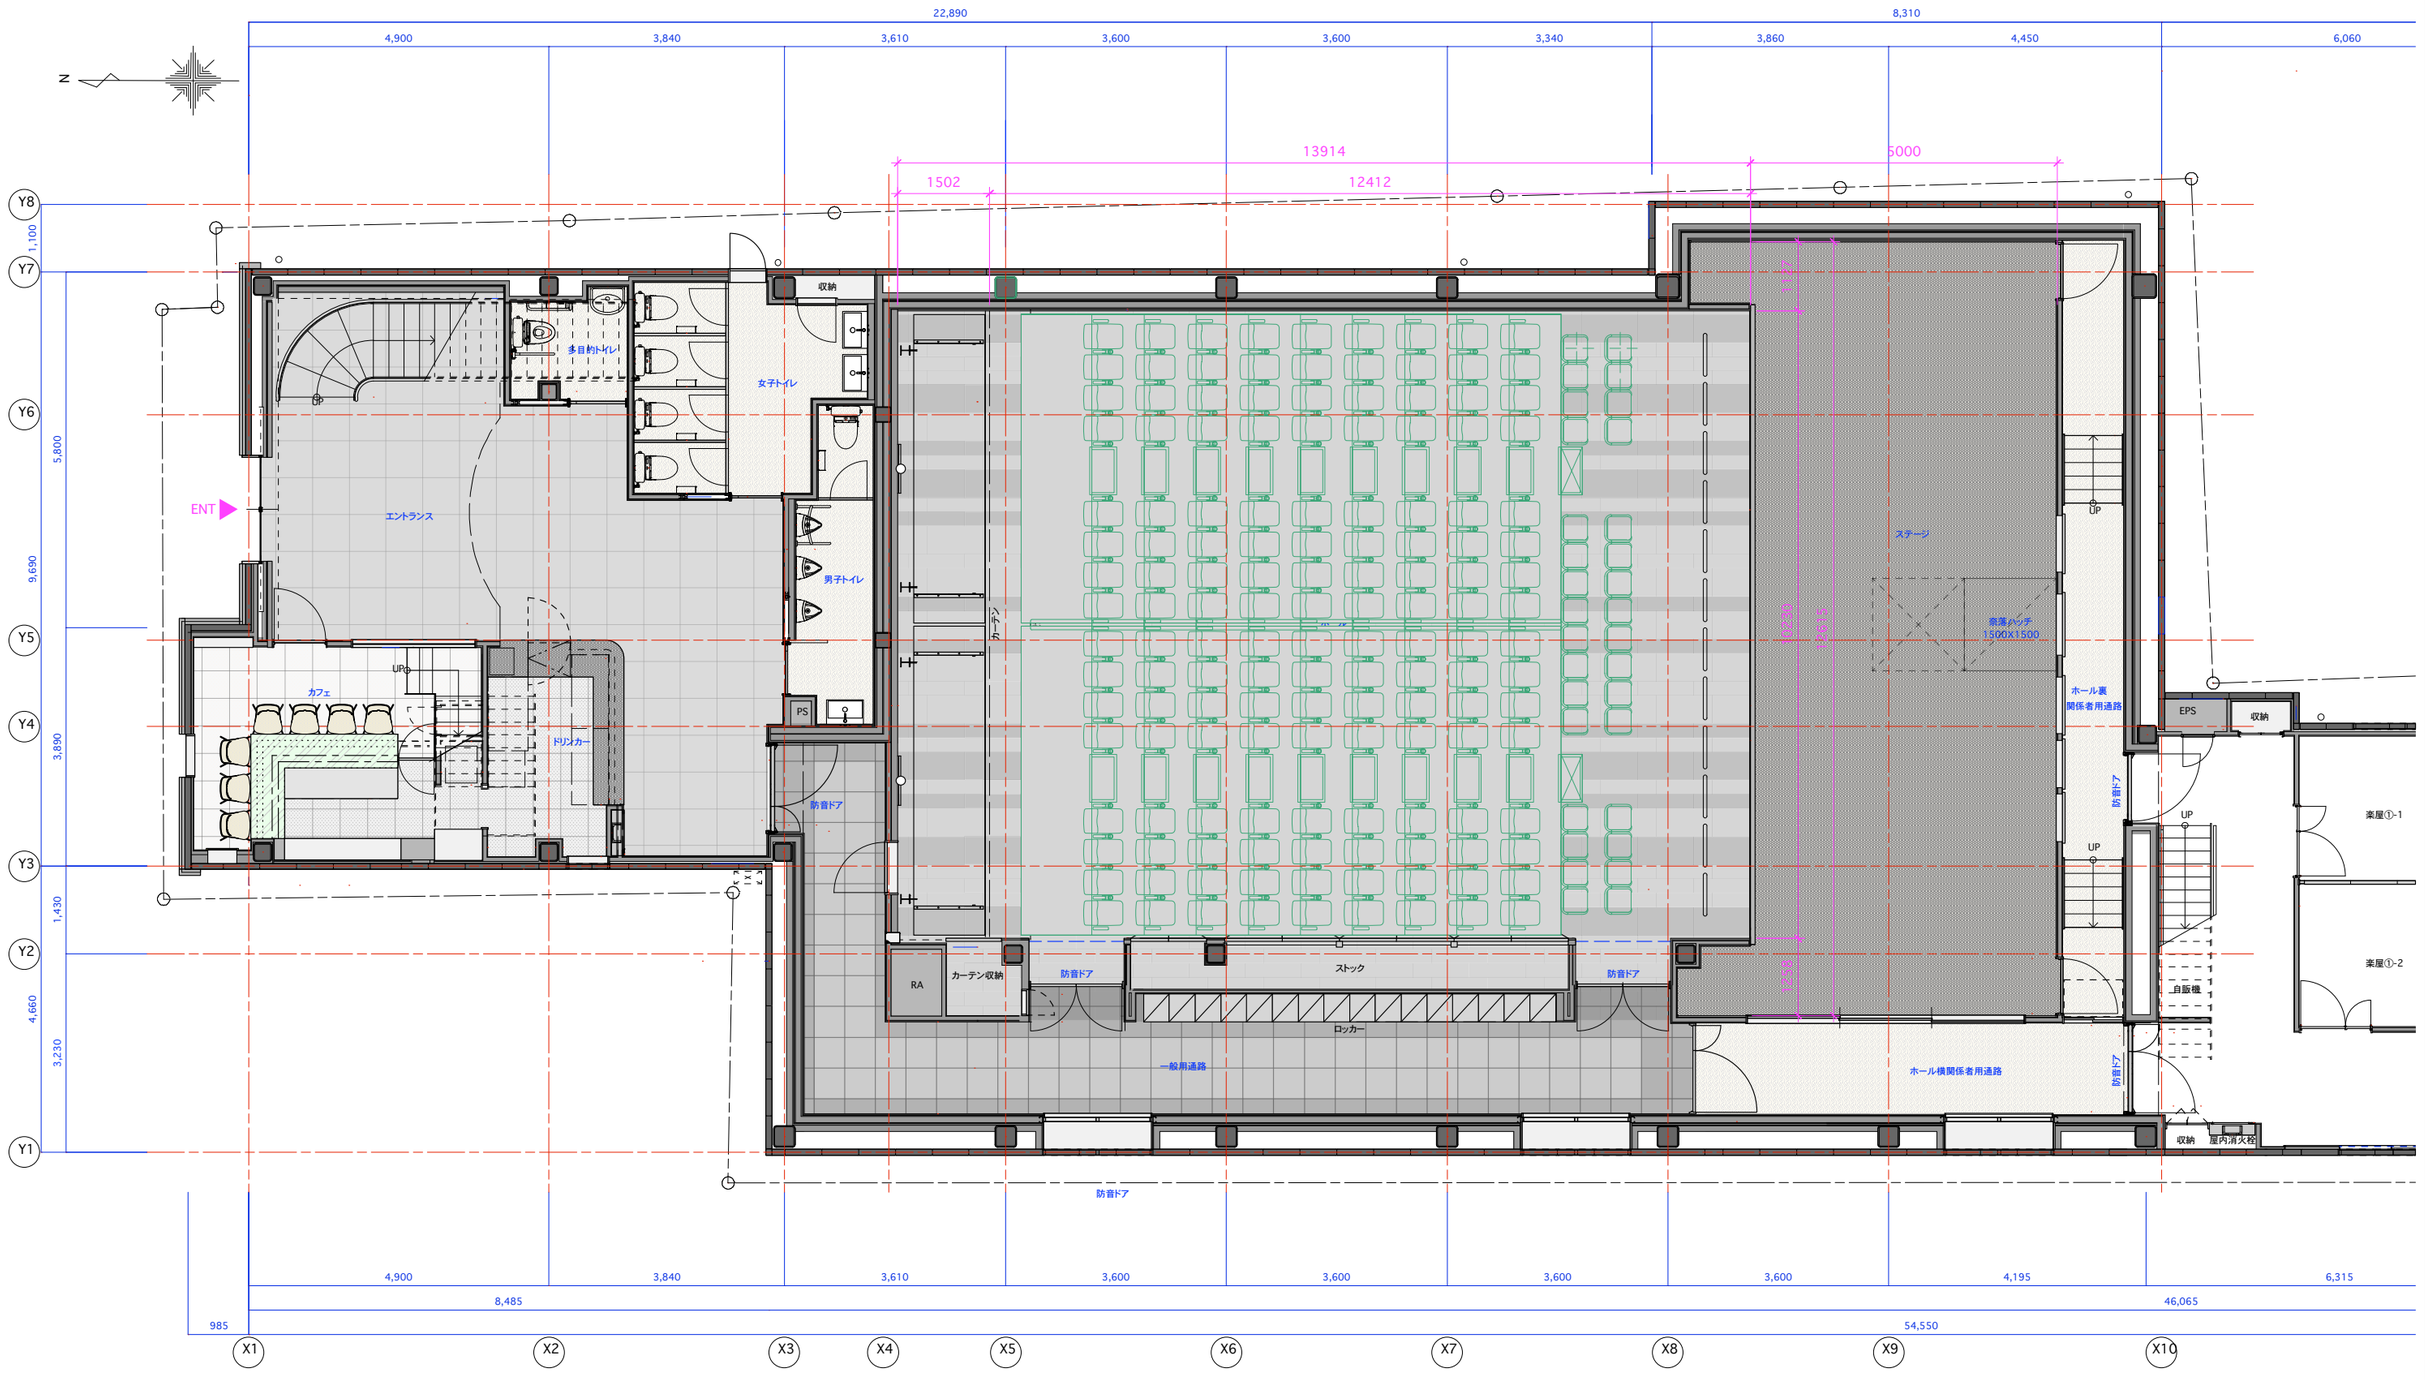
N
22,890
4,900
3,840
3,610
3,600
3,600
3,340
8,310
3,860
4,450
6,060
13914
1502
12412
5000
Y8
Y7
Y6
Y5
Y4
Y3
Y2
Y1
1,100
5,800
9,690
3,890
1,430
4,660
3,230
多目的トイレ
収納
女子トイレ
男子トイレ
エントランス
ENT
UP
カフェ
ドリンカー
PS
防音ドア
カーテン
RA
カーテン収納
ストック
ロッカー
一般用通路
ステージ
演奏ピット
1500X1500
ホール裏
関係者用通路
EPS
収納
楽屋①-1
楽屋①-2
自販機
ホール横関係者用通路
屋内消火栓
4,900
3,840
3,610
3,600
3,600
3,600
3,600
4,195
6,315
8,485
46,065
985
54,550
X1
X2
X3
X4
X5
X6
X7
X8
X9
X10

S=1/100

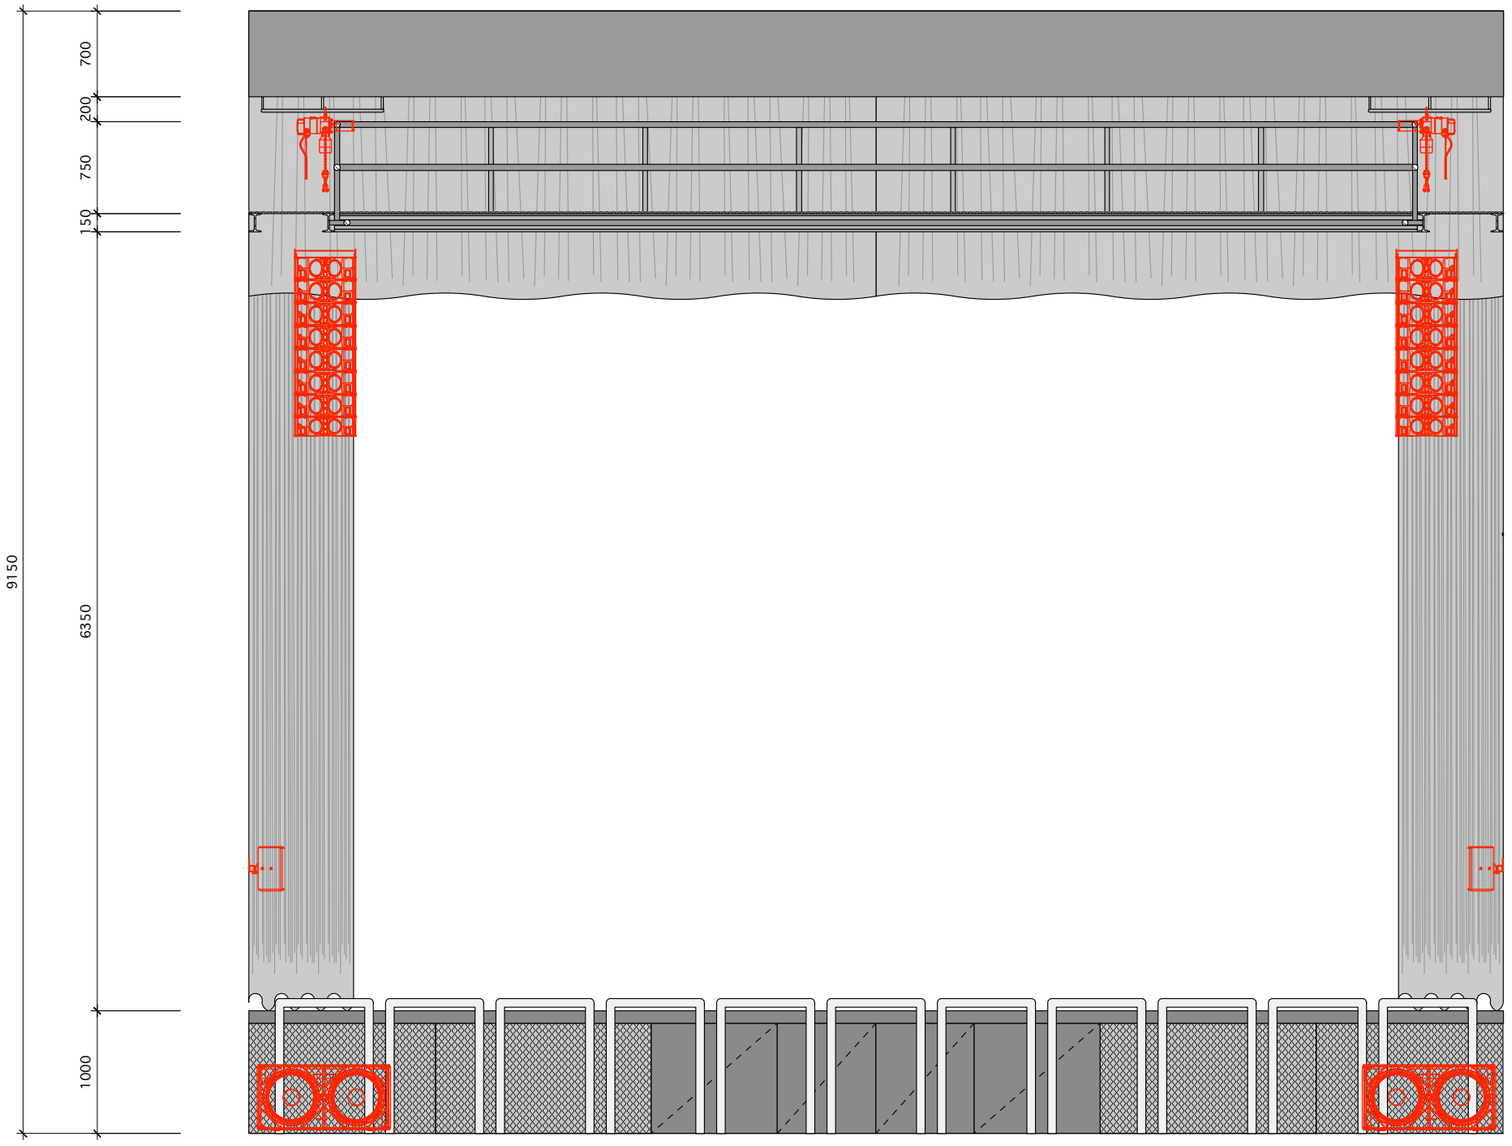

S=1/50